



# DZIENNIK URZĘDOWY

## WOJEWÓDZTWA WIELKOPOLSKIEGO

---

Poznań, dnia 6 czerwca 2016 r.

Poz. 3631

### UCHWAŁA NR XXV/166/16 RADY GMINY DUSZNIKI

z dnia 24 maja 2016 r.

#### w sprawie miejscowego planu zagospodarowania przestrzennego w Wierzei dla działek o nr ewid. 154/3 i 155.

Na podstawie art. 18 ust. 2 pkt 5 ustawy z dnia 8 marca 1990 r. o samorządzie gminnym (tj. Dz. U. z 2016 r., poz. 446) oraz art. 20 ust. 1 ustawy z dnia 27 marca 2003r. o planowaniu i zagospodarowaniu przestrzennym (tj. Dz. U. z 2015 r., poz. 199 ze zm.) Rada Gminy Duszniki uchwała, co następuje:

§ 1. 1. Po stwierdzeniu, że poniższe ustalenia nie naruszają ustaleń Studium uwarunkowań i kierunków zagospodarowania przestrzennego gminy Duszniki, zatwierdzonego uchwałą Rady Gminy Duszniki Nr XIV/59/95 z dnia 8 listopada 1995 roku wraz ze zmianami, uchwała się miejscowy plan zagospodarowania przestrzennego w Wierzei dla działek o nr ewid. 154/3 i 155, zwany dalej „planem”.

2. Integralną część uchwały stanowią:

- 1) załącznik nr 1 – stanowiący część graficzną zwaną „rysunkiem planu”, opracowany w skali 1:1000 i zatytułowany: „Miejscowy plan zagospodarowania przestrzennego w Wierzei dla działek o nr ewid. 154/3 i 155”;
- 2) załącznik nr 2 – stanowiący rozstrzygnięcie Rady Gminy Duszniki o sposobie rozpatrzenia uwag wniesionych do projektu planu;
- 3) załącznik nr 3 – stanowiący rozstrzygnięcie Rady Gminy Duszniki o sposobie realizacji inwestycji z zakresu infrastruktury technicznej, które należą do zadań własnych gminy oraz o zasadach ich finansowania.

3. Granice obszaru objętego planem określa rysunek planu.

§ 2. Ilekroć w niniejszej uchwale jest mowa o:

- 1) **budynku gospodarczo-garażowym** – należy przez to rozumieć budynek gospodarczy z przestrzenią dla celów garażowania pojazdów samochodowych;
- 2) **linii rozgraniczającej** – należy przez to rozumieć linię rozgraniczającą tereny o różnym przeznaczeniu lub różnych zasadach zagospodarowania;
- 3) **nieprzekraczalnej linii zabudowy** – należy przez to rozumieć linię ograniczającą obszar, na którym dopuszcza się wznoszenie budynków, wiat;
- 4) **obowiązującej linii zabudowy** – należy rozumieć przez to linię na której nakazuje się usytuowanie zewnętrznej ściany budynku na co najmniej 60% długości elewacji;
- 5) **powierzchni całkowitej zabudowy** – należy przez to rozumieć powierzchnię wyznaczoną przez rzut pionowy zewnętrznych krawędzi budynku na powierzchnię działki budowlanej, za wyjątkiem powierzchni budynków oraz ich części nie wystających ponad powierzchnię terenu oraz powierzchni elementów

drugorzędnych takich jak schodów zewnętrznych, ramp zewnętrznych, daszków, markiz, występów dachowych, przy czym powierzchnię całkowitą zabudowy stanowi suma powierzchni zabudowy wszystkich budynków zlokalizowanych na działce budowlanej;

- 6) **szerokości frontowej działki** - należy przez to rozumieć szerokość działki mierzoną od strony drogi;
- 7) **tablicy informacyjnej** – należy przez to rozumieć element systemu informacji gminnej, turystycznej, przyrodniczej lub edukacji ekologicznej;
- 8) **teren** – należy przez to rozumieć obszar wyznaczony na rysunku planu liniami rozgraniczającymi, o określonym przeznaczeniu i zasadach zagospodarowania, oznaczony symbolem;
- 9) **wysokości zabudowy** – należy przez to rozumieć maksymalną wysokość budynków w rozumieniu przepisów prawa budowlanego;
- 10) **zieleni izolacyjnej** – należy przez to rozumieć nasadzenia gatunków drzew i krzewów, głównie zimozielonych, kształtowane jako szpalery w zwartej formie;
- 11) **zieleni krajobrazowej** – należy przez to rozumieć zieleń nieurządzoną lub urządzoną, w tym drzewa, krzewy, byliny, rośliny okrywowe, trawy;
- 12) **wiacie** – należy przez to rozumieć budowlę składającą się z konstrukcji dachowej wspartej na słupach.

§ 3. Ustala się następujące przeznaczenie terenów:

- 1) tereny zabudowy mieszkaniowej jednorodzinnej, oznaczone na rysunku planu symbolami: 1MN, 2MN;
- 2) teren zabudowy mieszkaniowej jednorodzinnej z dopuszczeniem usług, oznaczony na rysunku planu symbolem 1MN/U;
- 3) teren infrastruktury technicznej – elektroenergetyka, oznaczony na rysunku planu symbolem 1E;
- 4) tereny dróg wewnętrznych, oznaczone na rysunku planu symbolami: 1KDW, 2KDW, 3KDW.

§ 4. W zakresie zasad ochrony i kształtowania ładu przestrzennego ustala się:

- 1) dopuszczenie budowy, przebudowy, rozbudowy, nadbudowy, odbudowy, rozbiórki, remontu i zmiany sposobu użytkowania zabudowy z uwzględnieniem ustaleń zawartych w niniejszej uchwale;
- 2) lokalizowanie zabudowy zgodnie z nieprzekraczalnymi i obowiązującymi liniami zabudowy określonymi na rysunku planu z uwzględnieniem pkt 3-5;
- 3) dopuszczenie przekroczenia nieprzekraczalnych i obowiązujących linii zabudowy w kierunku linii rozgraniczającej drogę przez takie elementy budynku jak okapy i gzymsy, balkony, galerie, werandy, tarasy, schody zewnętrzne oraz pochylnie i spoczniki dla osób niepełnosprawnych jednak nie więcej niż o 1,5m;
- 4) dopuszczenie lokalizacji sieci i urządzeń infrastruktury technicznej poza nieprzekraczalnymi i obowiązującymi liniami zabudowy, zgodnie z przepisami odrębnymi;
- 5) przy lokalizacji budynków garażowych, gospodarczych, gospodarczo – garażowych, wiat dopuszczenie definiowania obowiązującej linii zabudowy jak nieprzekraczalnej linii zabudowy;
- 6) dopuszczenie lokalizacji ogrodzeń od strony dróg wewnętrznych wyłącznie ażurowych o wysokości nie większej niż 1,60 m, w których część ażurowa stanowi nie mniej niż 70% powierzchni całkowitej ogrodzenia, z uwzględnieniem pkt 7;
- 7) zakaz budowy prefabrykowanych przeszłowych ogrodzeń betonowych od strony dróg wewnętrznych;
- 8) zakaz lokalizacji tablic reklamowych, urządzeń reklamowych;
- 9) dopuszczenie lokalizacji szyldów, tablic informacyjnych w następujący sposób:
  - a) dla wolno stojących szyldów, tablic informacyjnych powierzchnia płaszczyzny pojedynczego szyldu, tablicy informacyjnej nie większa niż 2,0m<sup>2</sup> o wysokości do górnej krawędzi nie większej niż 3,0m,
  - b) górne krawędzie szyldów, tablic informacyjnych umieszczane na ogrodzeniach nie mogą przewyższać tych ogrodzeń,

c) górne krawędzie sztyldów, tablic informacyjnych umieszczane na ścianach budynków nie mogą sięgać powyżej linii wyznaczonej górną krawędzią okien najwyższej kondygnacji budynku;

10) dopuszczenie niwelacji terenu do 0,5m oraz niwelacji dróg bez naruszania istniejących stosunków wodnych i interesu osób trzecich.

**§ 5.** W zakresie zasad ochrony środowiska, przyrody i krajobrazu kulturowego ustala się:

- 1) zakaz lokalizacji przedsięwzięć, mogących zawsze znacząco oddziaływać na środowisko z wyjątkiem inwestycji celu publicznego;
- 2) zakaz lokalizacji przedsięwzięć mogących potencjalnie znacząco oddziaływać na środowisko, z wyjątkiem inwestycji celu publicznego;
- 3) zakaz lokalizacji elektrowni wiatrowych;
- 4) przy pozyskiwaniu ciepła dla celów grzewczych i technologicznych nakaz stosowania systemów grzewczych nie powodujących przekroczenia dopuszczalnej wielkości emisji substancji do powietrza, zgodnie z przepisami odrębnymi, a także dopuszczenie stosowania odnawialnych źródeł energii z zastrzeżeniem pkt 3;
- 5) nakaz zapewnienia właściwego klimatu akustycznego na granicy z terenami objętymi ochroną akustyczną, zgodnie z przepisami odrębnymi i z uwzględnieniem pkt 6;
- 6) w zakresie ochrony przed hałasem tereny oznaczone symbolem:
  - a) MN zalicza się do terenów zabudowy mieszkaniowej jednorodzinnej, zgodnie z przepisami odrębnymi;
  - b) MN/U zalicza się do terenów mieszkaniowo-usługowych, zgodnie z przepisami odrębnymi;
- 7) w zakresie gospodarki odpadami nakaz zagospodarowania odpadów, zgodnie z przepisami odrębnymi;
- 8) nakaz przetransportowania zbędnych mas ziemnych powstających w czasie realizacji inwestycji w miejsce wskazane przez właściwe służby gminne lub wykorzystanie do nowego ukształtowania terenu w granicach własnej działki, bez naruszania interesu osób trzecich, zgodnie z przepisami odrębnymi.

**§ 6.** W zakresie zasad ochrony dziedzictwa kulturowego i zabytków oraz dóbr kultury współczesnej nie podejmuje się ustaleń.

**§ 7.** W zakresie zasad kształtowania przestrzeni publicznych w rozumieniu przepisów ustawy o planowaniu i zagospodarowaniu przestrzennym nie podejmuje się ustaleń.

**§ 8.** W zakresie granic i sposobów zagospodarowania terenów lub obiektów podlegających ochronie, ustalonych na podstawie odrębnych przepisów, w tym terenów górniczych, a także narażonych na niebezpieczeństwo powodzi oraz zagrożonych osuwaniem się mas ziemnych ustala się: ochronę udokumentowanego złoża wód termalnych „Tarnowo Podgórne GT-1, granice którego określają przepisy odrębne, poprzez zabudowę i zagospodarowanie terenu objętego niniejszym planem, zgodnie z ustaleniami niniejszej uchwały oraz zgodnie z przepisami odrębnymi.

**§ 9.** W zakresie szczegółowych zasad i warunków scalania i podziałów nieruchomości na podstawie przepisów odrębnych nie podejmuje się ustaleń.

**§ 10.** W zakresie szczególnych warunków zagospodarowania terenu oraz ograniczenia w jego użytkowaniu ustala się:

- 1) uwzględnienie w zagospodarowaniu i zabudowie działek ograniczeń wynikających z odległości technicznych od sieci infrastruktury technicznej, zgodnie z przepisami odrębnymi;
- 2) w granicach terenów 1MN/U, 1MN, 1KDW uwzględnienie w zagospodarowaniu i zabudowie działek przepisów prawa wodnego, dotyczących bezpośredniego sąsiedztwa terenów publicznych wód powierzchniowych, znajdujących się poza granicami obszaru objętego planem.

**§ 11.** W zakresie zasad modernizacji, rozbudowy i budowy systemów komunikacji, ustala się:

- 1) dopuszczenie prowadzenia sieci uzbrojenia technicznego w pasach dróg wewnętrznych, zgodnie z przepisami odrębnymi;
- 2) szerokość dróg wewnętrznych w liniach rozgraniczających, zgodnie z rysunkiem planu;

- 3) dopuszczenie lokalizacji znaków drogowych i obiektów małej architektury, zgodnie z przepisami odrębnymi;
- 4) nakaz zapewnienia miejsc do parkowania, w granicach działki budowlanej, na powierzchni działki lub w garażu, w liczbie nie mniejszej niż:
  - a) na terenach MN:
    - dla funkcji mieszkaniowej nie mniej niż 2 miejsca na jeden lokal mieszkalny,
    - dla funkcji usługowej nie mniej niż 1 miejsce na każde rozpoczęte 50,0 m<sup>2</sup> powierzchni usługowej budynku,
  - b) na terenie MN/U:
    - dla funkcji mieszkaniowej nie mniej niż 2 miejsca na jeden lokal mieszkalny,
    - dla funkcji usługowej nie mniej niż 1 miejsce na każde rozpoczęte 50,0 m<sup>2</sup> powierzchni usługowej budynku.
- 5) zapewnienie miejsc przeznaczonych na parkowanie pojazdów zaopatrzonych w kartę parkingową, zgodnie z przepisami odrębnymi.

**§ 12.** W zakresie zasad modernizacji, rozbudowy i budowy systemów infrastruktury technicznej ustala się:

- 1) dopuszczenie budowy, przebudowy, rozbudowy, odbudowy, rozbiórki i remontów sieci i urządzeń infrastruktury technicznej;
- 2) nakaz zapewnienia dostępu do sieci i urządzeń infrastruktury technicznej, zgodnie z przepisami odrębnymi;
- 3) nakaz zaopatrzenia budynków w wodę z sieci wodociągowej zgodnie z przepisami odrębnymi; do czasu realizacji sieci wodociągowej dopuszcza się indywidualne ujęcia wody;
- 4) odprowadzanie ścieków bytowych, komunalnych do sieci kanalizacji sanitarnej zgodnie z przepisami odrębnymi lub do przydomowych oczyszczalni ścieków; do czasu realizacji sieci kanalizacji sanitarnej lub przydomowej oczyszczalni ścieków dopuszcza się gromadzenie ścieków w szczelnych zbiornikach bezodpływowych, zgodnie z przepisami odrębnymi, z uwzględnieniem pkt 5;
- 5) dopuszczenie lokalizacji przydomowych oczyszczalni ścieków, zgodnie z przepisami odrębnymi;
- 6) w zakresie odprowadzania wód opadowych i roztopowych: zgodnie z przepisami odrębnymi;
- 7) nakaz zaopatrzenia w energię elektryczną z sieci elektroenergetycznej zgodnie z przepisami odrębnymi dopuszczenie stosowania energii elektrycznej pochodzącej ze źródeł odnawialnych, z uwzględnieniem §5 pkt 3;
- 8) realizację inwestycji elektroenergetycznych oraz usuwanie kolizji projektowanych obiektów z sieciami energetycznymi zgodnie z przepisami odrębnymi;
- 9) w zakresie urządzeń melioracyjnych obowiązek zachowania systemu melioracyjnego, a w przypadku konieczności jego naruszenia zastosowanie rozwiązań zastępczych zgodnie z przepisami odrębnymi;
- 10) zasady ochrony przeciwpożarowej – należy uwzględnić przepisy ochrony przeciwpożarowej w zakresie zaopatrzenia w wodę, dróg pożarowych, planowanej zabudowy, zgodnie z przepisami w sprawie przeciwpożarowego zaopatrzenia w wodę oraz dróg pożarowych a także przepisami prawa budowlanego.

**§ 13.** W zakresie sposobów i terminów tymczasowego zagospodarowania, urządzania i użytkowania nie podejmuje się ustaleń.

**§ 14.** Dla terenów zabudowy mieszkaniowej jednorodzinnej, oznaczonych na rysunku planu symbolami: 1MN, 2MN ustala się:

- 1) w zakresie parametrów i wskaźników kształtowania zabudowy oraz zagospodarowania terenu:
  - a) budowę na jednej działce jednego wolnostojącego budynku mieszkalnego jednorodzinnego z dopuszczeniem wbudowanego, dobudowanego garażu, jednego wolnostojącego budynku garażowego albo gospodarczego albo gospodarczo-garażowego oraz jednej wiaty,

- b) dopuszczenie obiektów małej architektury, infrastruktury technicznej, w tym stacji transformatorowych, przepompowni ścieków,
  - c) wskaźnik intensywności zabudowy od 0 do 0,30, liczony jako stosunek powierzchni całkowitej zabudowy do powierzchni działki budowlanej,
  - d) powierzchnię terenu biologicznie czynnego: nie mniej niż 50% powierzchni działki budowlanej,
  - e) wysokość zabudowy:
    - budynku mieszkalnego: nie wyżej niż 9,0m,
    - wolnostojącego budynku garażowego, gospodarczego, gospodarczo-garażowego, wiaty: nie wyżej niż 6,0m,
  - f) liczba kondygnacji nadziemnych:
    - budynku mieszkalnego: 2,
    - wolnostojącego budynku garażowego, gospodarczego, gospodarczo-garażowego, wiaty: 1,
  - g) dopuszczenie lokalizacji kondygnacji podziemnych, z uwzględnieniem warunków gruntowo – wodnych,
  - h) geometrię dachów: dachy dwuspadowe, dachy wielospadowe o symetrycznym układzie połączeń dachowych,
  - i) nachylenie połaci dachowych:
    - budynku mieszkalnego: 35-45,
    - wolnostojącego budynku garażowego, gospodarczego, gospodarczo-garażowego, wiaty: 30-45,
  - j) pokrycie dachów budynków w kolorze czerwonym, brązowym lub grafitowym;
  - k) w granicy terenu IMN nakaz realizacji pasa zieleni krajobrazowej o szerokości nie mniejszej niż 5,0m zgodnie z oznaczeniem na rysunku planu;
- 2) dopuszczenie podziału pod warunkiem zachowania powierzchni nowo wydzielanej działki nie mniejszej niż 800,0m<sup>2</sup>, za wyjątkiem działek przeznaczonych do lokalizacji sieci i urządzeń infrastruktury technicznej, dla których nie ustala się minimalnej powierzchni nowo wydzielanych działek, z uwzględnieniem pkt 3 i 4;
- 3) szerokość frontu nowo wydzielanej działki: nie mniejszą niż 20,0m, za wyjątkiem działek przeznaczonych do lokalizacji sieci i urządzeń infrastruktury technicznej oraz działek przylegających do placów do zawracania dróg wewnętrznych bez przejazdu, dla których nie ustala się minimalnej szerokości frontu nowo wydzielanej działki, z uwzględnieniem pkt 4;
- 4) ustalenia pkt 2 i 3 nie dotyczą wydzielania działek gruntu w celu powiększenia sąsiedniej nieruchomości lub regulacji granic pomiędzy sąsiadującymi nieruchomościami;
- 5) zasady obsługi w zakresie komunikacji drogowej:
- a) ustala się dostęp z przylegających do terenów dróg wewnętrznych;
  - b) ustala się lokalizację miejsc do parkowania, z uwzględnieniem §11 pkt 4 lit. a, §11 pkt 5;
- 6) stawkę procentową jednorazowej opłaty za wzrost wartości nieruchomości – 10%.

**§ 15.** Dla terenu zabudowy mieszkaniowej jednorodzinnej z dopuszczeniem usług, oznaczonego na rysunku planu symbolem IMN/U ustala się:

- 1) w zakresie parametrów i wskaźników kształtowania zabudowy oraz zagospodarowania terenu:
  - a) budowę na jednej działce jednego wolnostojącego budynku mieszkalnego jednorodzinnego albo mieszkalno-usługowego z dopuszczeniem wbudowanego, dobudowanego garażu, jednego wolnostojącego budynku usługowego albo jednego wolnostojącego budynku garażowego albo gospodarczego albo gospodarczo-garażowego oraz jednej wiaty,
  - b) dopuszczenie obiektów małej architektury, infrastruktury technicznej, w tym stacji transformatorowych, przepompowni ścieków,

- c) wskaźnik intensywności zabudowy od 0 do 0,35, liczony jako stosunek powierzchni całkowitej zabudowy do powierzchni działki budowlanej,
  - d) powierzchnię terenu biologicznie czynnego: nie mniej niż 40% powierzchni działki budowlanej,
  - e) wysokość zabudowy:
    - budynku mieszkalnego, mieszkalno-usługowego, usługowego: nie wyżej niż 9,0 m,
    - wolnostojącego budynku garażowego, gospodarczego, gospodarczo-garażowego, wiaty: nie wyżej niż 6,0 m,
  - f) liczba kondygnacji nadziemnych:
    - budynku mieszkalnego, mieszkalno-usługowego, usługowego: 2,
    - wolnostojącego budynku usługowego: do 2,
    - wolnostojącego budynku garażowego, gospodarczego, gospodarczo-garażowego, wiaty: 1,
  - g) dopuszczenie lokalizacji jednej kondygnacji podziemnej, z uwzględnieniem warunków gruntowo – wodnych,
  - h) geometrię dachów: dachy dwuspadowe o symetrycznym układzie połaci dachowych, dachy wielospadowe,
  - i) nachylenie połaci dachowych:
    - budynku mieszkalnego, mieszkalno-usługowego, usługowego: 35-45,
    - wolnostojącego budynku garażowego, gospodarczego, gospodarczo-garażowego, wiaty: 30- 45,
  - j) w granicy terenu 1MN/U nakaz realizacji pasa zieleni krajobrazowej o szerokości nie mniejszej niż 5,0m zgodnie z oznaczeniem na rysunku planu,
  - k) w granicy terenu 1MN/U nakaz realizacji pasa zieleni izolacyjnej o szerokości nie mniejszej niż 4,0m zgodnie z oznaczeniem na rysunku planu;
- 2) dopuszczenie podziału pod warunkiem zachowania powierzchni nowo wydzielanej działki nie mniejszej niż 1000,0m<sup>2</sup>, za wyjątkiem działek przeznaczonych do lokalizacji sieci i urządzeń infrastruktury technicznej, dla których nie ustala się minimalnej powierzchni nowo wydzielanych działek, z uwzględnieniem pkt 3 i 4;
- 3) szerokość frontu nowo wydzielanej działki: nie mniejszą niż 20,0m, za wyjątkiem działek przeznaczonych do lokalizacji sieci i urządzeń infrastruktury technicznej, dla których nie ustala się minimalnej szerokości frontu nowo wydzielanej działki, z uwzględnieniem pkt 4;
- 4) ustalenia pkt 2 i 3 nie dotyczą wydzielania działek gruntu w celu powiększenia sąsiedniej nieruchomości lub regulacji granic pomiędzy sąsiadującymi nieruchomościami;
- 5) zasady obsługi w zakresie komunikacji drogowej:
- a) ustala się dostęp z przylegającej do terenu drogi wewnętrznej,
  - b) ustala się lokalizację miejsc postojowych w obrębie działki, z uwzględnieniem §11 pkt 4 lit. b, §11 pkt 5;
- 6) stawkę procentową jednorazowej opłaty za wzrost wartości nieruchomości – 10%.
- § 16.** Dla terenu infrastruktury technicznej – elektroenergetyki, oznaczonego na rysunku planu symbolem 1E ustala się:
- 1) w zakresie parametrów i wskaźników kształtowania zabudowy oraz zagospodarowania terenu:
    - a) dopuszczenie lokalizacji stacji transformatorowej oraz sieci infrastruktury technicznej,
    - b) powierzchnię terenu biologicznie czynnego: nie mniej niż 10% powierzchni terenu,
    - c) zakaz budowy budynków;
  - 2) dopuszczenie podziału zgodnie z przepisami odrębnymi;

- 3) zasady obsługi w zakresie komunikacji drogowej: dostęp z drogi powiatowej znajdującej się poza granicami obszaru objętego planem przez teren drogi 1KDW zgodnie z przepisami odrębnymi;
- 4) stawkę procentową jednorazowej opłaty za wzrost wartości nieruchomości – 10%.


**§ 17.** Dla terenów dróg wewnętrznych, oznaczonych na rysunku planu symbolami: 1KDW, 2KDW, 3KDW ustala się:

- 1) w zakresie parametrów i wskaźników kształtowania zabudowy oraz zagospodarowania terenu:
  - a) lokalizację drogi wewnętrznej,
  - b) dopuszczenie sieci infrastruktury technicznej,
  - c) dopuszczenie lokalizacji zjazdów, zgodnie z przepisami odrębnymi;
- 2) dopuszczenie podziału zgodnie z przepisami odrębnymi;
- 3) stawkę procentową jednorazowej opłaty za wzrost wartości nieruchomości – 10%.

**§ 18.** Wykonanie uchwały powierza się Wójtowi Gminy Duszniki.

**§ 19.** Uchwała wchodzi w życie po upływie 14 dni od dnia ogłoszenia jej w Dzienniku Urzędowym Województwa Wielkopolskiego.

Przewodniczący Rady Gminy Duszniki  
(-) Ryszard Pacholak

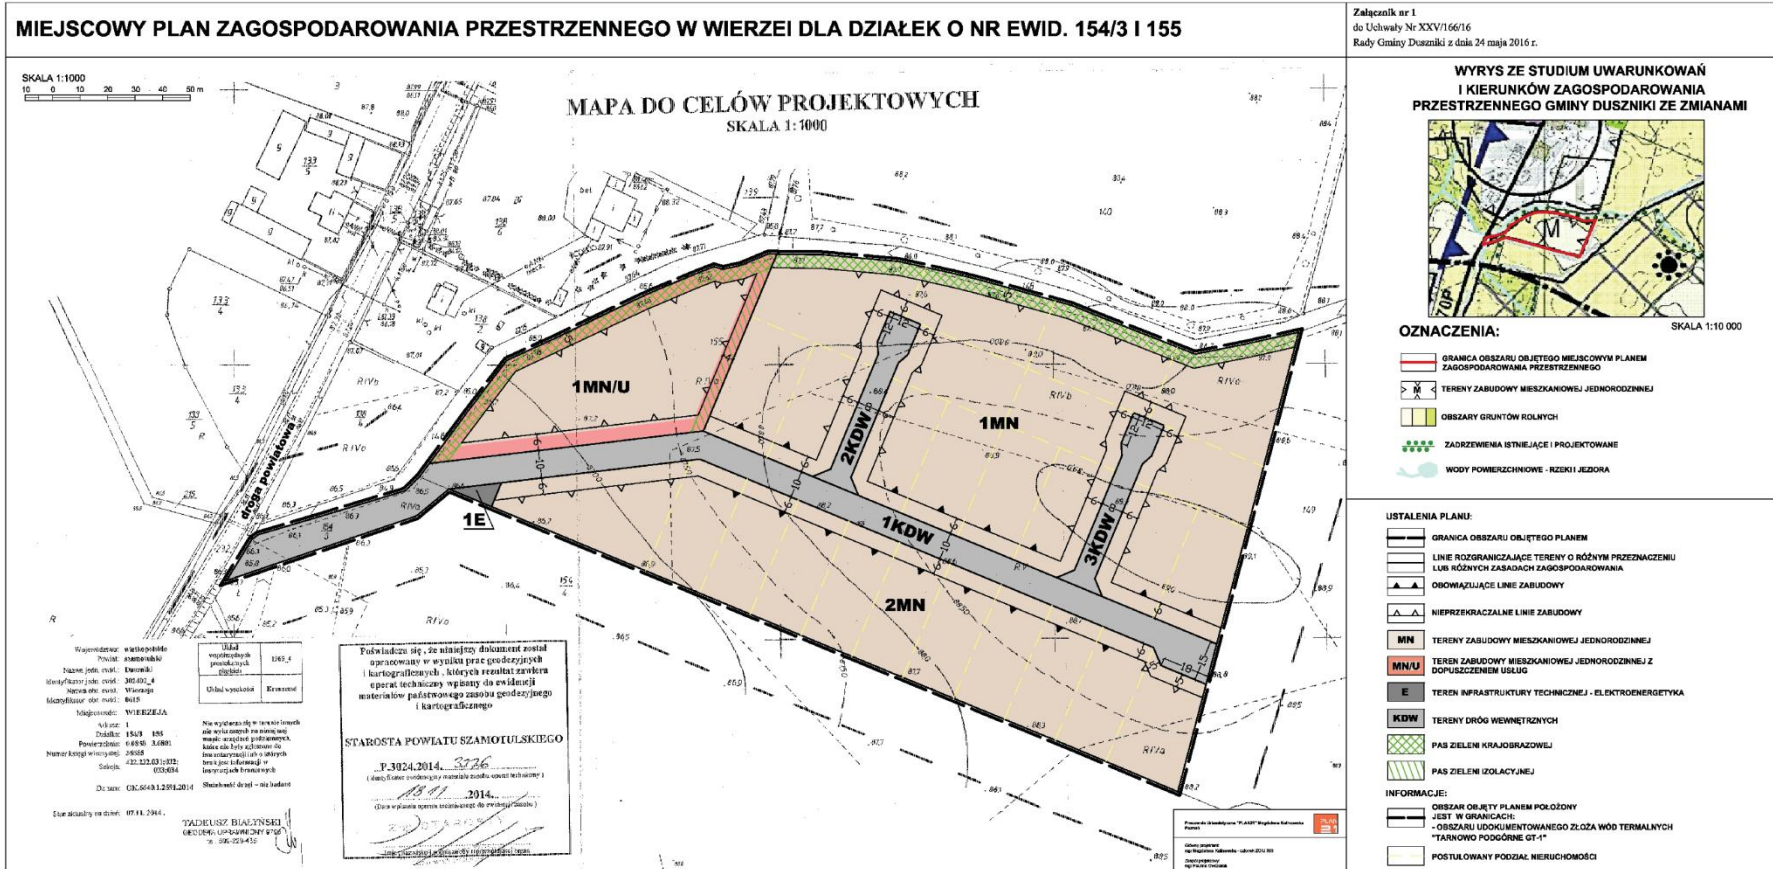



Załącznik Nr 2  
do Uchwały Nr XXV/166/16  
Rady Gminy Duszniki  
z dnia 24 maja 2016 r.

## **ROZSTRZYGNIĘCIE RADY GMINY DUSZNIKI**

### **Rozstrzygnięcie o sposobie rozpatrzenia uwag do projektu miejscowego planu zagospodarowania przestrzennego w Wierzei dla działek o nr ewid. 154/3 i 155.**

Na podstawie art. 20 ust 1 ustawy z dnia 27 marca 2003r. o planowaniu i zagospodarowaniu przestrzennym (tj. Dz. U. z 2015 r., poz. 199 ze zm.) Rada Gminy Duszniki rozstrzyga co następuje:

#### §1

1. Nie wniesiono uwag do projektu miejscowego planu zagospodarowania przestrzennego w Wierzei dla działek o nr ewid. 154/3 i 155.
2. Rozstrzygnięcie o sposobie rozpatrzenia uwag do projektu ww. planu jest bezprzedmiotowe.

Załącznik Nr 3  
do Uchwały Nr XXV/166/16  
Rady Gminy Duszniki  
z dnia 24 maja 2016 r.

## **ROZSTRZYGNĘCIE RADY GMINY DUSZNIKI**

**o sposobie realizacji inwestycji z zakresu infrastruktury technicznej, zapisanych w projekcie miejscowego planu zagospodarowania przestrzennego w Wierzei dla działek o nr ewid. 154/3 i 155, które należą do zadań własnych gminy oraz o zasadach ich finansowania.**

Na podstawie art. 20 ust 1 ustawy z dnia 27 marca 2003r. o planowaniu i zagospodarowaniu przestrzennym (tj. Dz. U. z 2015 r., poz. 199 ze zm.) Rada Gminy Duszniki rozstrzyga co następuje:

### **§1**

Sposób realizacji zapisanych w planie miejscowym inwestycji z zakresu infrastruktury technicznej:

1. Zadania w zakresie infrastruktury technicznej prowadzić będą właściwe przedsiębiorstwa, w kompetencji których leży rozwój sieci: wodociągowej, kanalizacji sanitarnej, energetycznej, gazociągowej zgodnie z ustaleniami planu miejscowego oraz na podstawie przepisów odrębnych.
2. Zadania w zakresie gospodarki odpadami realizowane będą zgodnie z ustaleniami planu miejscowego, a także zgodnie z regulaminem utrzymania czystości i porządku na terenie gminy i z przepisami odrębnymi.

### **§2**

Finansowanie inwestycji z zakresu infrastruktury technicznej oraz drogowej, określonych w planie miejscowym nie obciąży budżetu gminy Duszniki